



WSB Clean 1 hushåll i plastbehållare med extern pumpbrunn

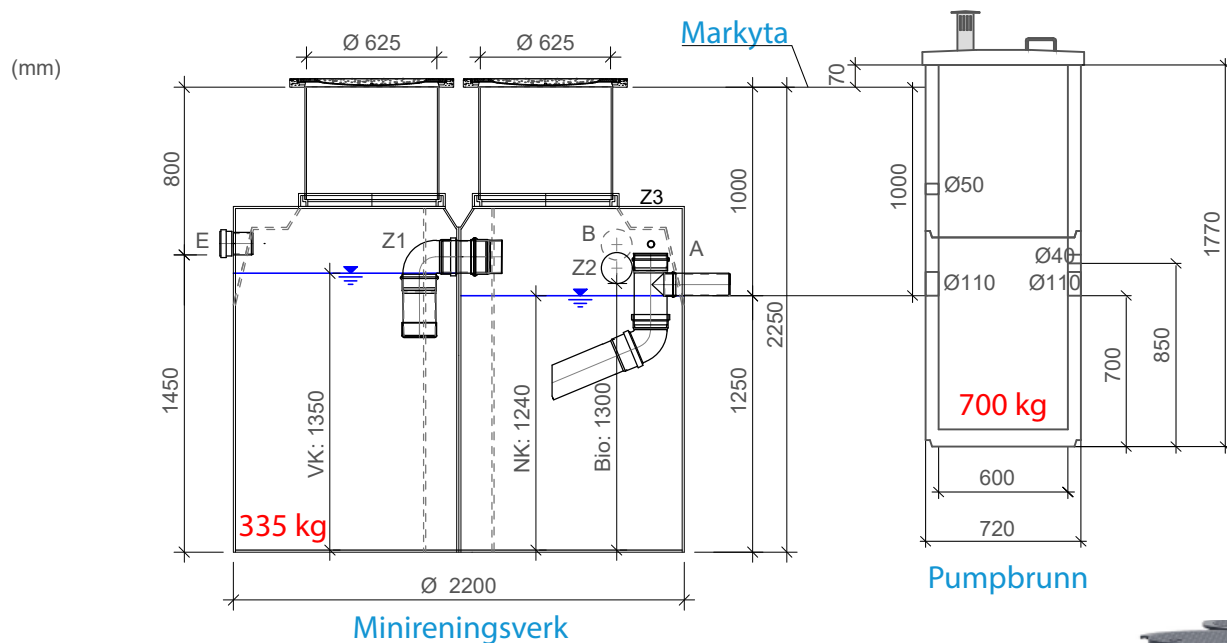

Ritningen ovan visar reningsverket med standardförhöjning 450 mm = totalhöjd 2250 mm
Förhöjningarna kan kapas efter behov (0 - 600 mm) - Om annan förhöjning av reningsverket
än 450 mm planeras måste pumpbrunnens höjd anpassas - Beställ i god tid!



- | | | | |
|---|------------------------------|----|---------------------------|
| A | inlopp, Ø 110 | Z1 | t-rör, Ø 160 |
| B | utlopp, Ø 110 | Z2 | slitsad genomföring Ø 160 |
| C | anslutning, Ø 110 | Z3 | kabelgenomföring, Ø 30 |
| D | kabelskyddsslang/-rör, Ø 110 | F | automatikskåp |
| E | luftningsrör, Ø 110 | | |

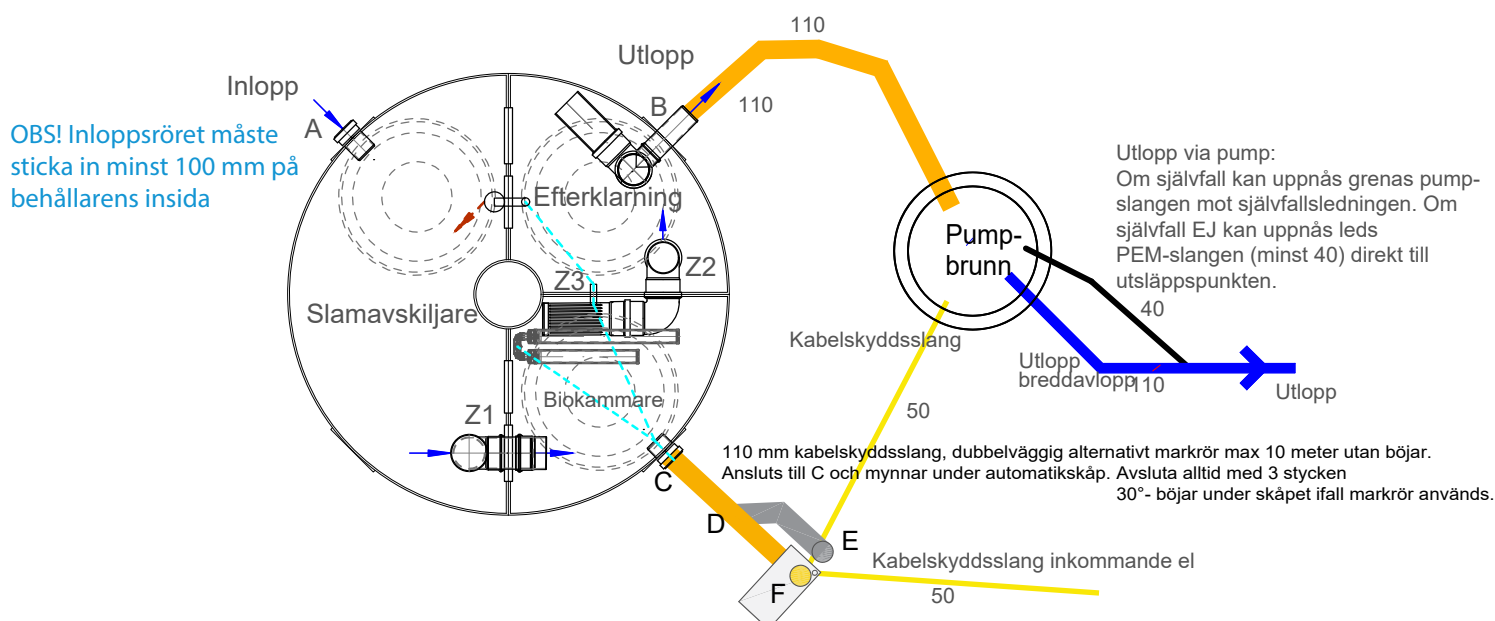

Utvändig diameter	Inbyggnadsdjup	Slamvolym	Totalvolym
2200 mm	1800 - 2100 mm	2,54 m ³	4,91 m ³

Watersystems Sverige AB

Tel: 0140 - 38 65 80 - www.watersystems.se